


Kompensationsfläche
CT IV

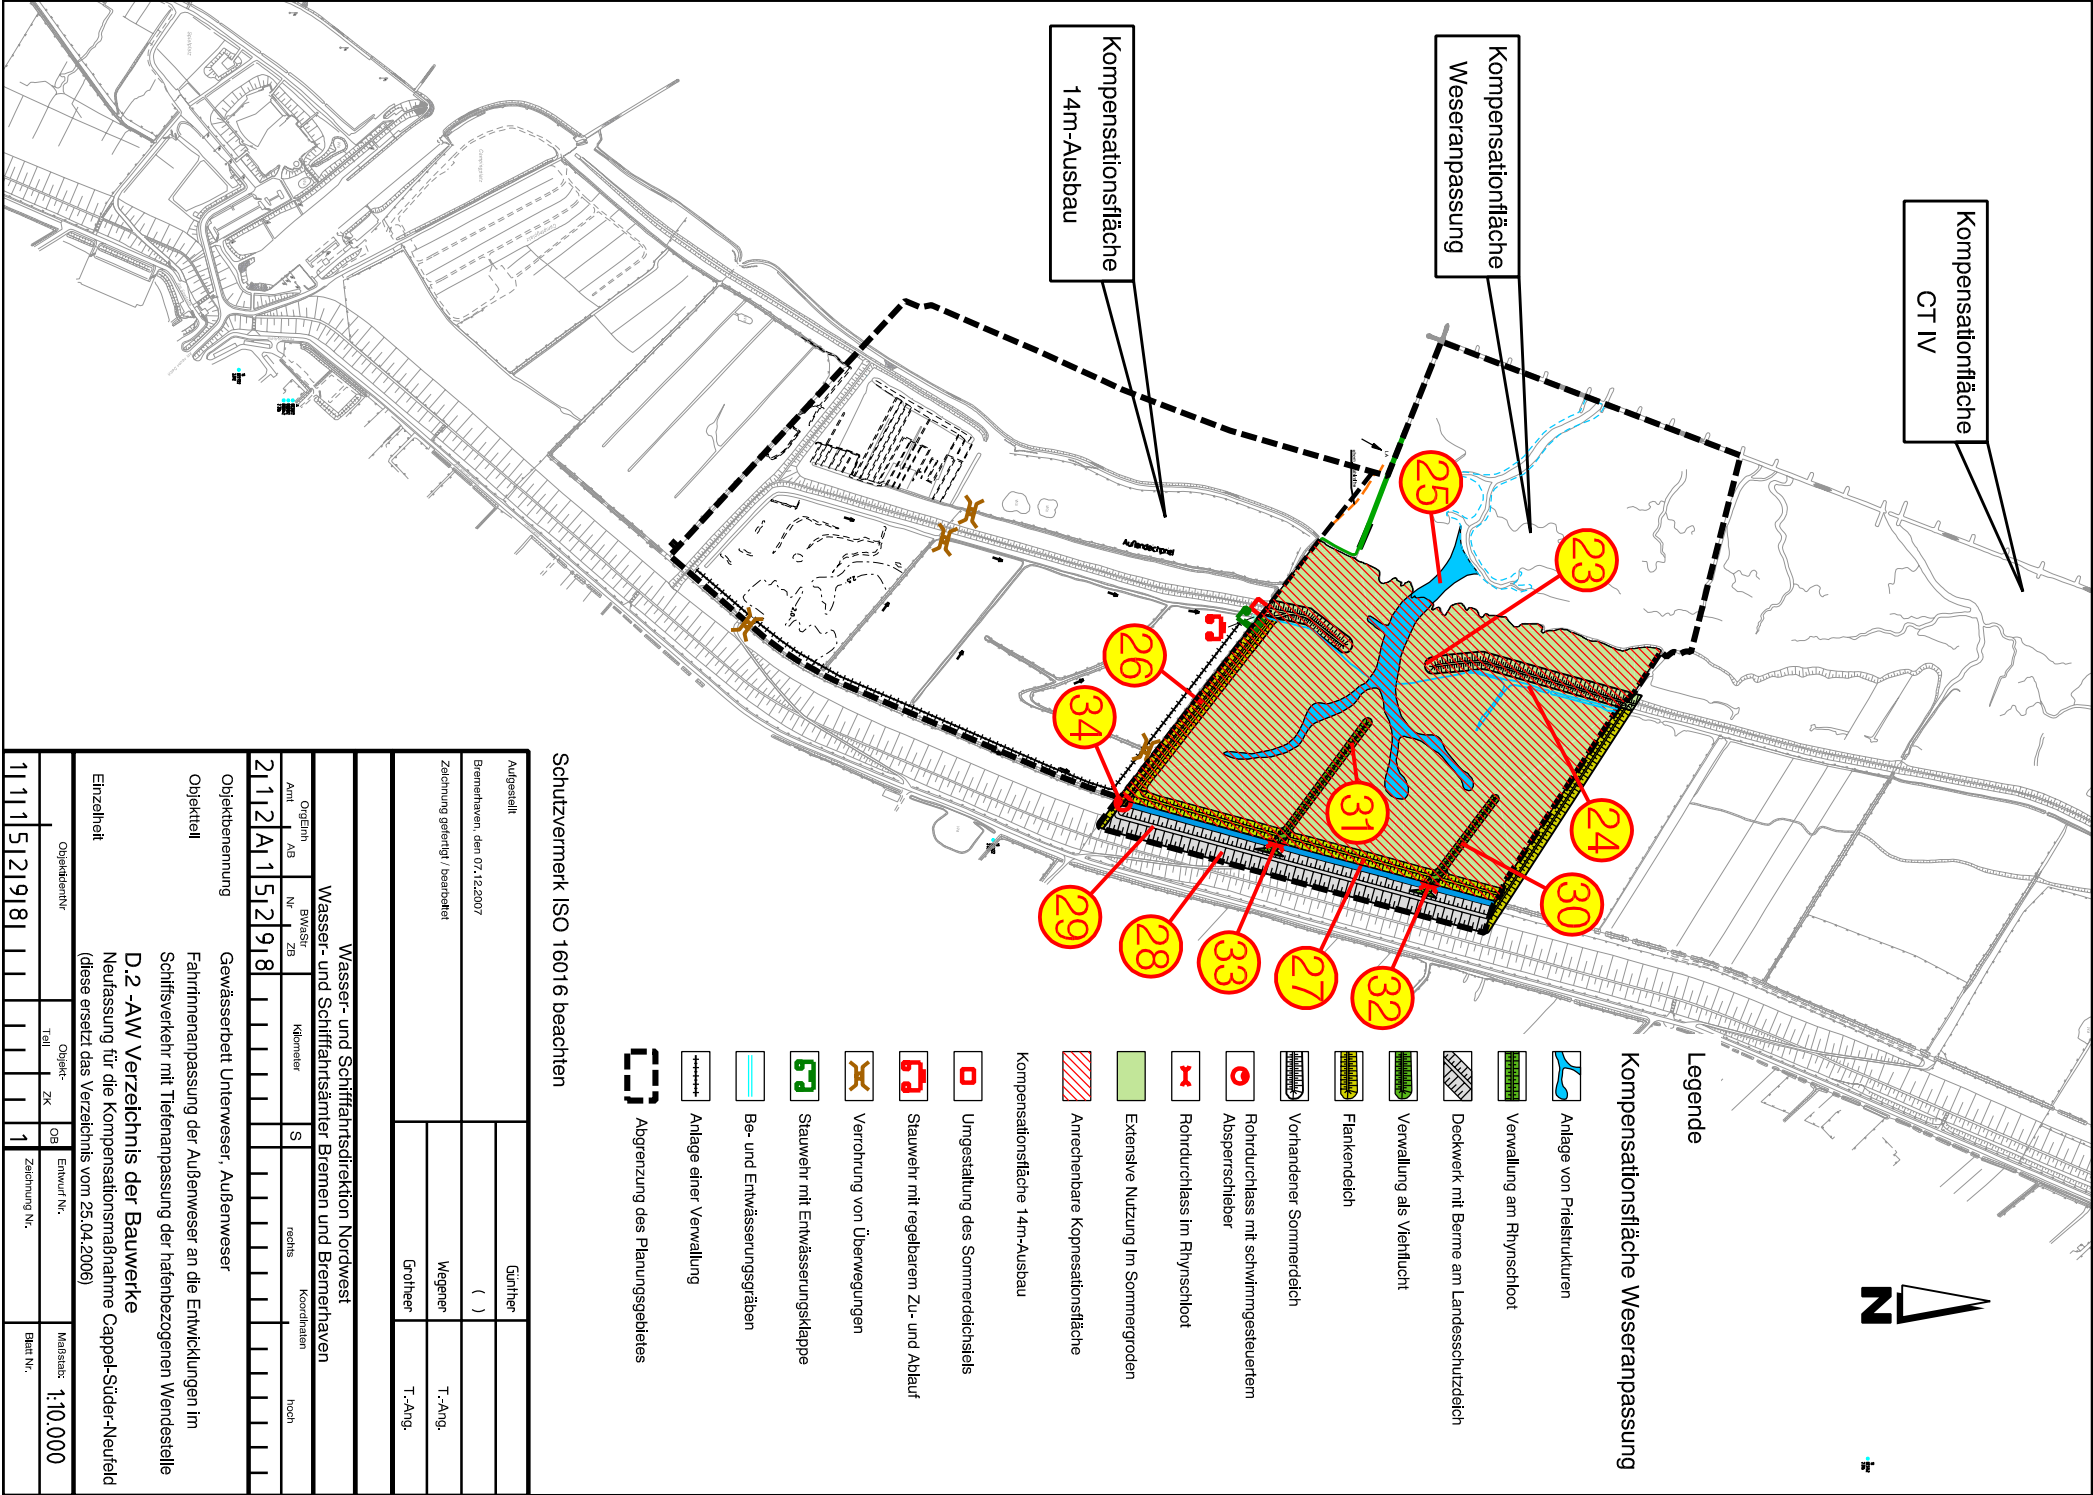

Legende
Kompensationsfläche Weseranpassung

- Anlage von Prielstrukturen
- Verwallung am Rhynschloot
- Deckwerk mit Berme am Landesschutzdeich
- Verwallung als Viehflucht
- Flankendeich
- Vorhandener Sommerdeich
- Rohrdurchlass mit schwimmgesteuertem Absperrschieber
- Rohrdurchlass im Rhynschloot
- Extensive Nutzung im Sommergröden
- Anrechenbare Kompensationsfläche
- Kompensationsfläche 14m-Ausbau
- Umgestaltung des Sommerdeichs
- Stauwehr mit regelbarem Zu- und Ablauf
- Verrichtung von Überwegen
- Stauwehr mit Entwässerungsklappe
- Be- und Entwässerungsgräben
- Anlage einer Verwallung
- Abgrenzung des Planungsgebietes

Schutzvermerk ISO 16016 beachten

Angelegenheit		Güterher	
Bremenhaven, den 07.12.2007		()	
Zeichnung gütverf. / beschränkt		Wegener T.-Ang.	
		Grothier T.-Ang.	

Wasser- und Schifffahrtsdirektion Nordwest			
Wasser- und Schifffahrtsämter Bremen und Bremerhaven			
Ursprüngl. Amtl. Nr.	BWÄStl. Nr.	Kegelnr.	S
2112A1	52918		
		rechts	Koordinaten
			hoch

Objektbenennung			
Gewässerbet. Unterweser, Außenweser			
Objekt			
Fahrtrinnenanpassung der Außenweser an die Entwicklungen im Schiffsverkehr mit Tiefenanpassung der hafengebundenen Wendestelle			
D.2 -AW Verzeichnis der Bauwerke			
Neufassung für die Kompensationsmaßnahme Cappot-Süder-Neuheid (diese ersetzt das Verzeichnis vom 25.04.2006)			
Objektentw.	Objekt-ZK	Objekt-OB	Maßstab:
11111529181	1	1	1:10.000
			Blaß. Nr.